


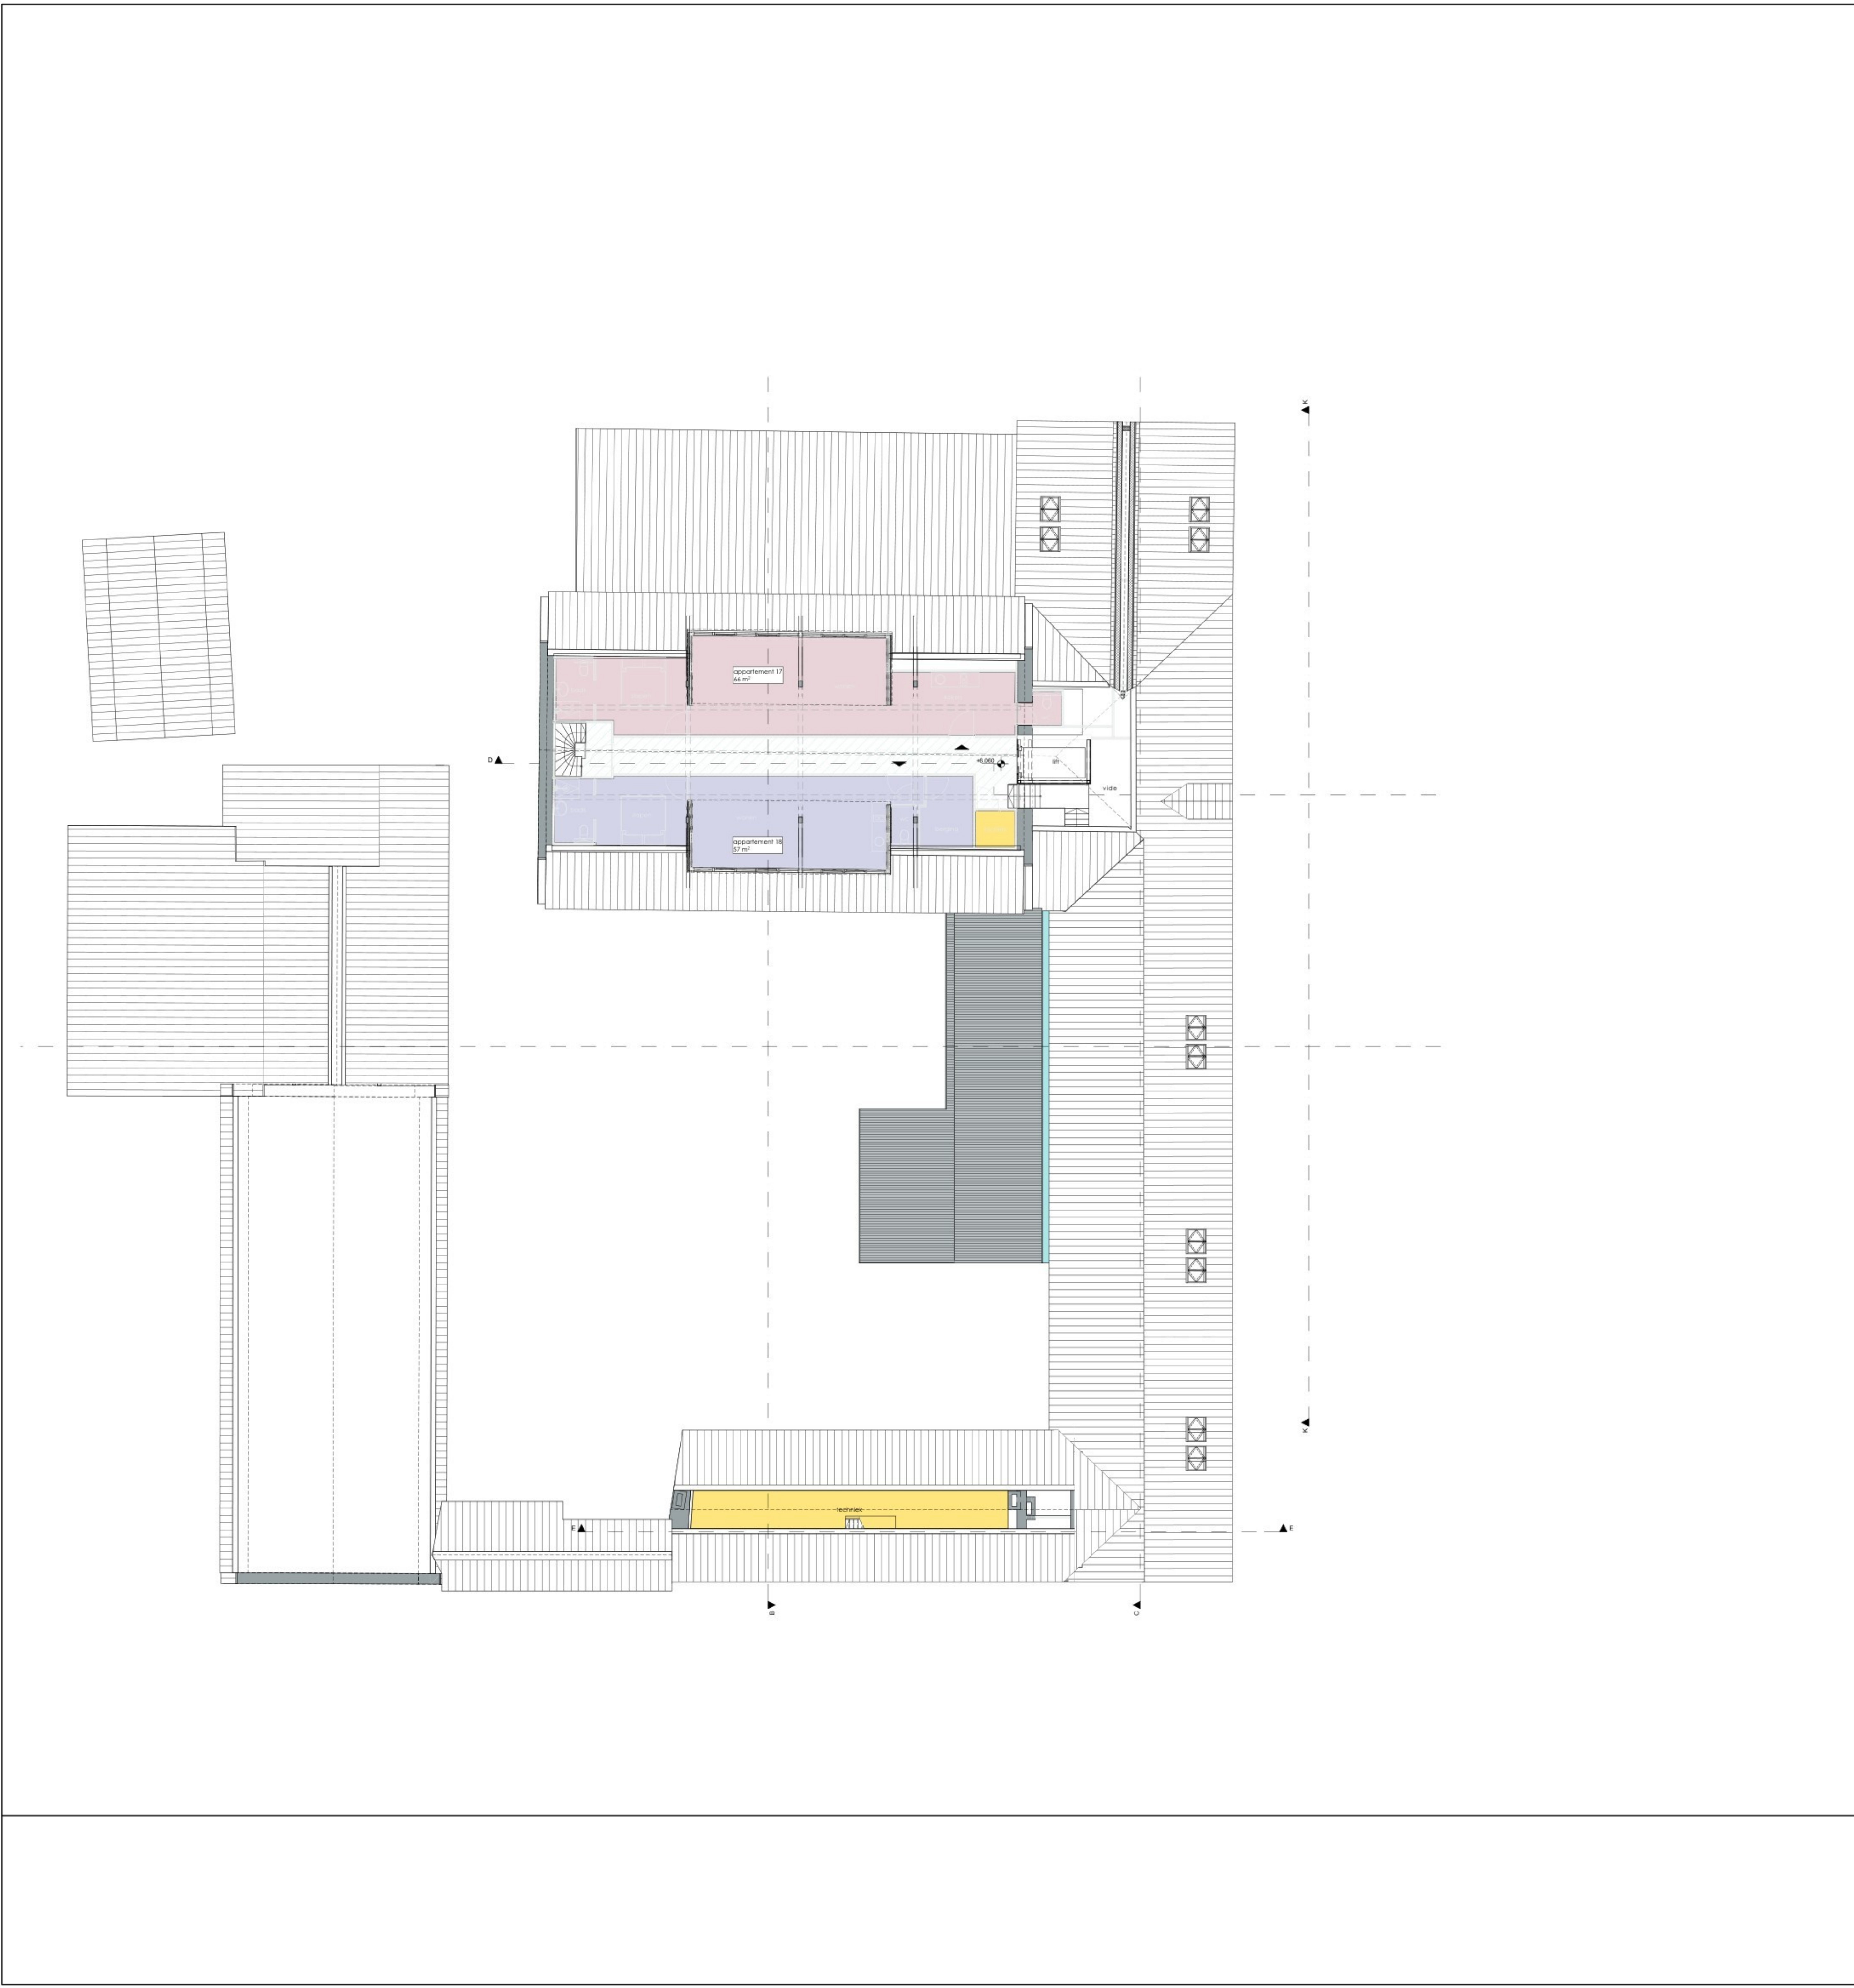

GO:		
17	66 m ²	
18	57 m ²	
totaal :123 m ²		
2 appartementen , gemiddeld GO: 61,5 m ²		
BVO:		
zolder	258 m ²	
zolder pachterswoning	100 m ²	

MAATVOERING IN HET WERK CONTROLEREN