


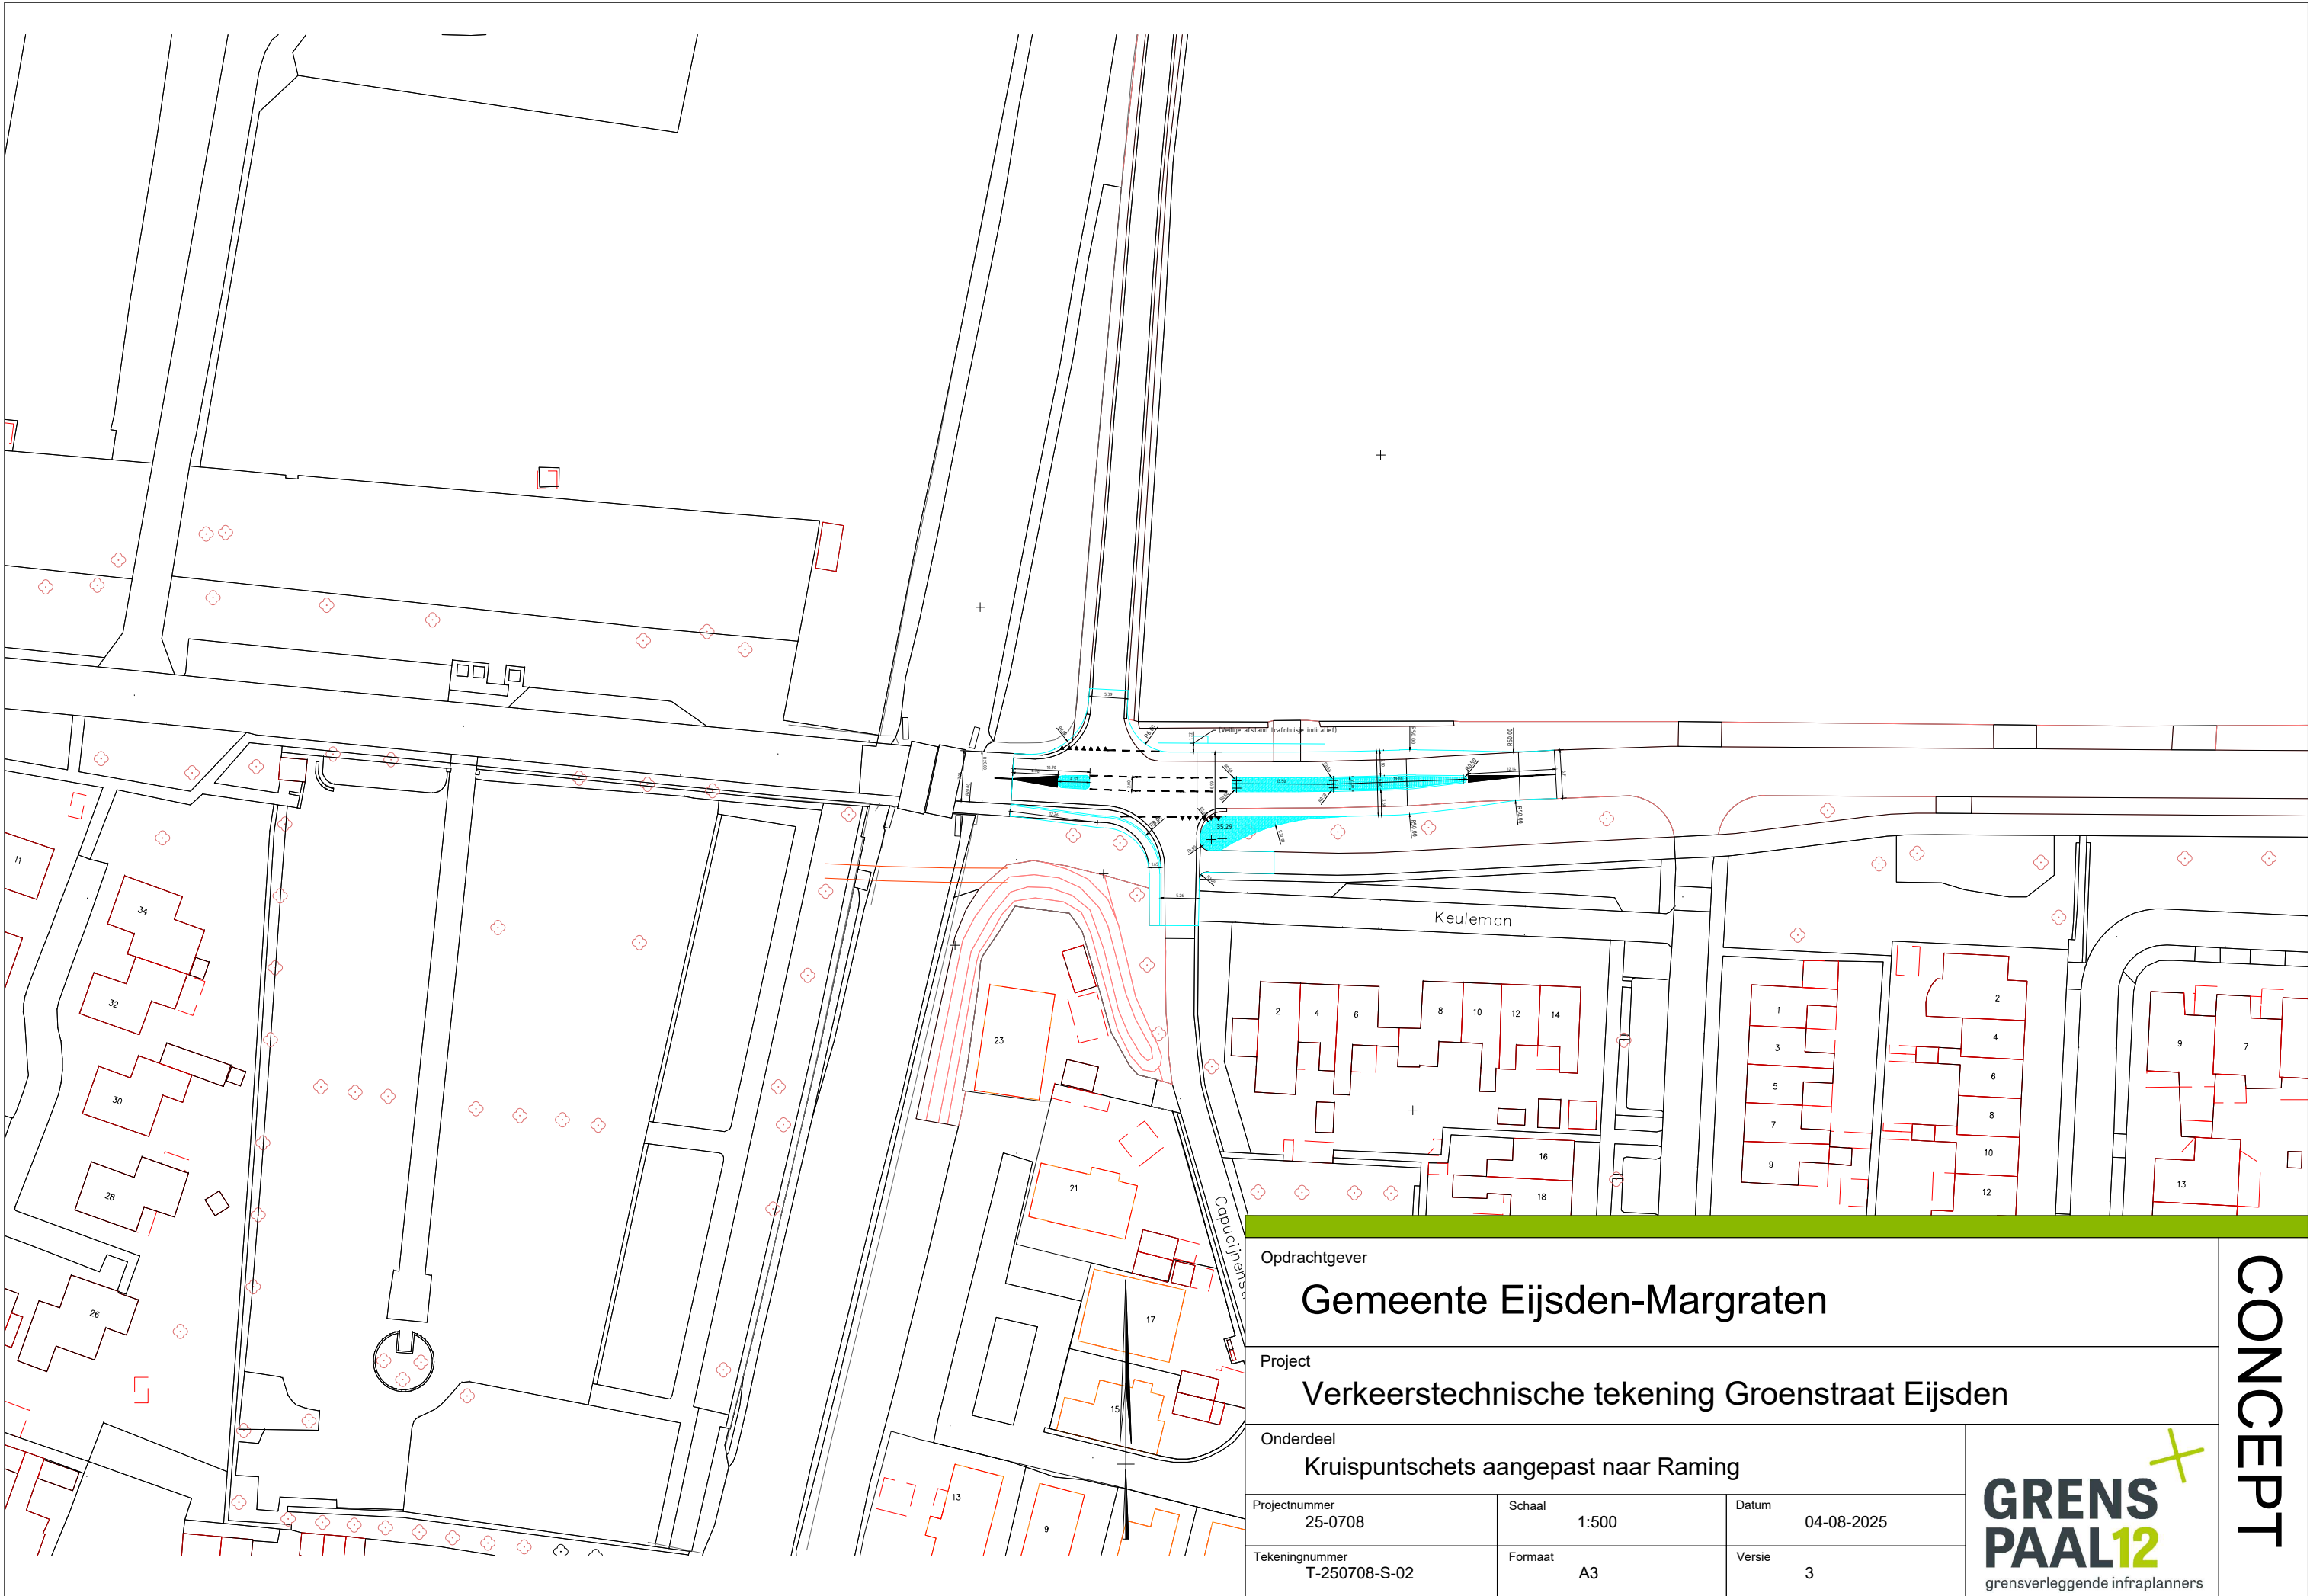

Opdrachtgever			+ GRENS PAAL12 grensverleggende infraplanners	CONCEPT
Project				
Onderdeel				
Gemeente Eijsden-Margraten				
Project			Verkeerstechnische tekening Groenstraat Eijsden	
Onderdeel			Kruispuntschets aangepast naar Raming	
Projectnummer	Schaal	Datum		
25-0708	1:500	04-08-2025		
Tekeningnummer	Formaat	Versie		
T-250708-S-02	A3	3		